



Откосы слева		
Тротуары слева		
Дорожные ограждения и направляющие устройства слева	На обочине	
	На разделительной	
Дорожная разметка слева		
Элементы в плане		<div><div>0,083</div><div>R=254, L=2710</div><div>0,199</div><div>R=197, L=2224</div><div>0,267</div><div>R=104, L=2279</div></div>
Продольный профиль		<div><div>0,018</div><div>2052/199</div><div>0,217</div><div>21</div><div>100</div><div>0,317</div></div>
Видимость в обратном направлении		

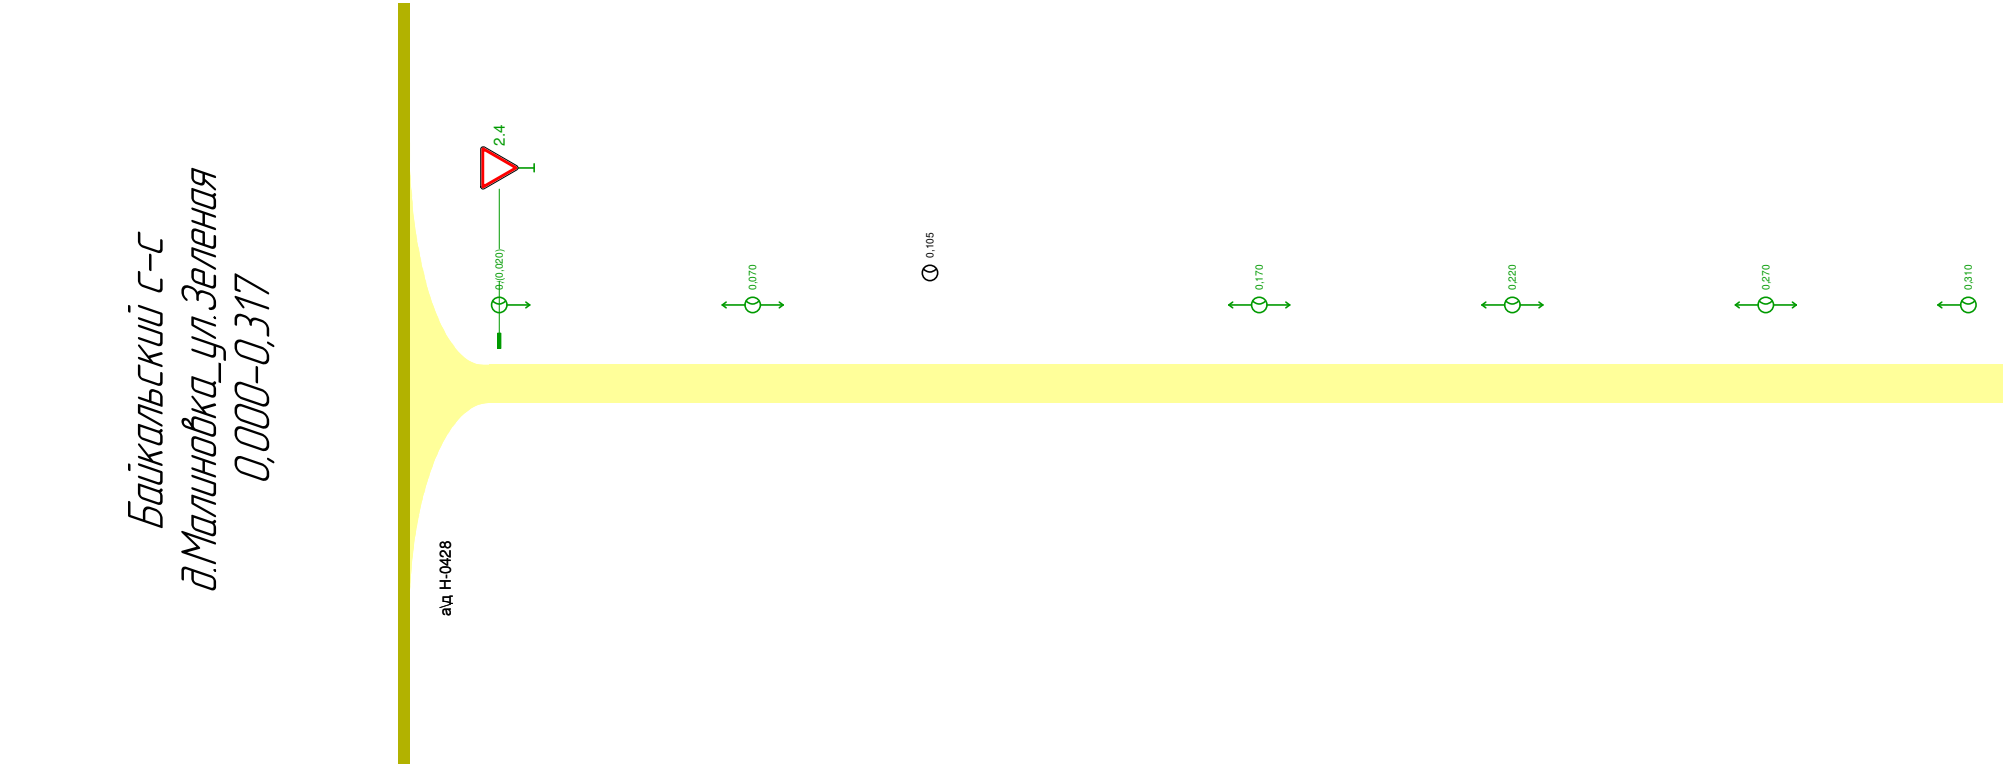

Видимость в прямом направлении		
Дорожная разметка справа		
Дорожные ограждения и направляющие устройства справа	На разделительной	
	На обочине	
Тротуары справа		
Откосы справа		

Откосы слева		
Тротуары слева		
Дорожные ограждения и направляющие устройства слева	На обочине	
	На разделительной	
Дорожная разметка слева		
Элементы в плане		
Продольный профиль		180403/667
Видимость в обратном направлении		6403/286


Байкальский с-с
д.Малиновка_ул.Центральная
0,000-0,953

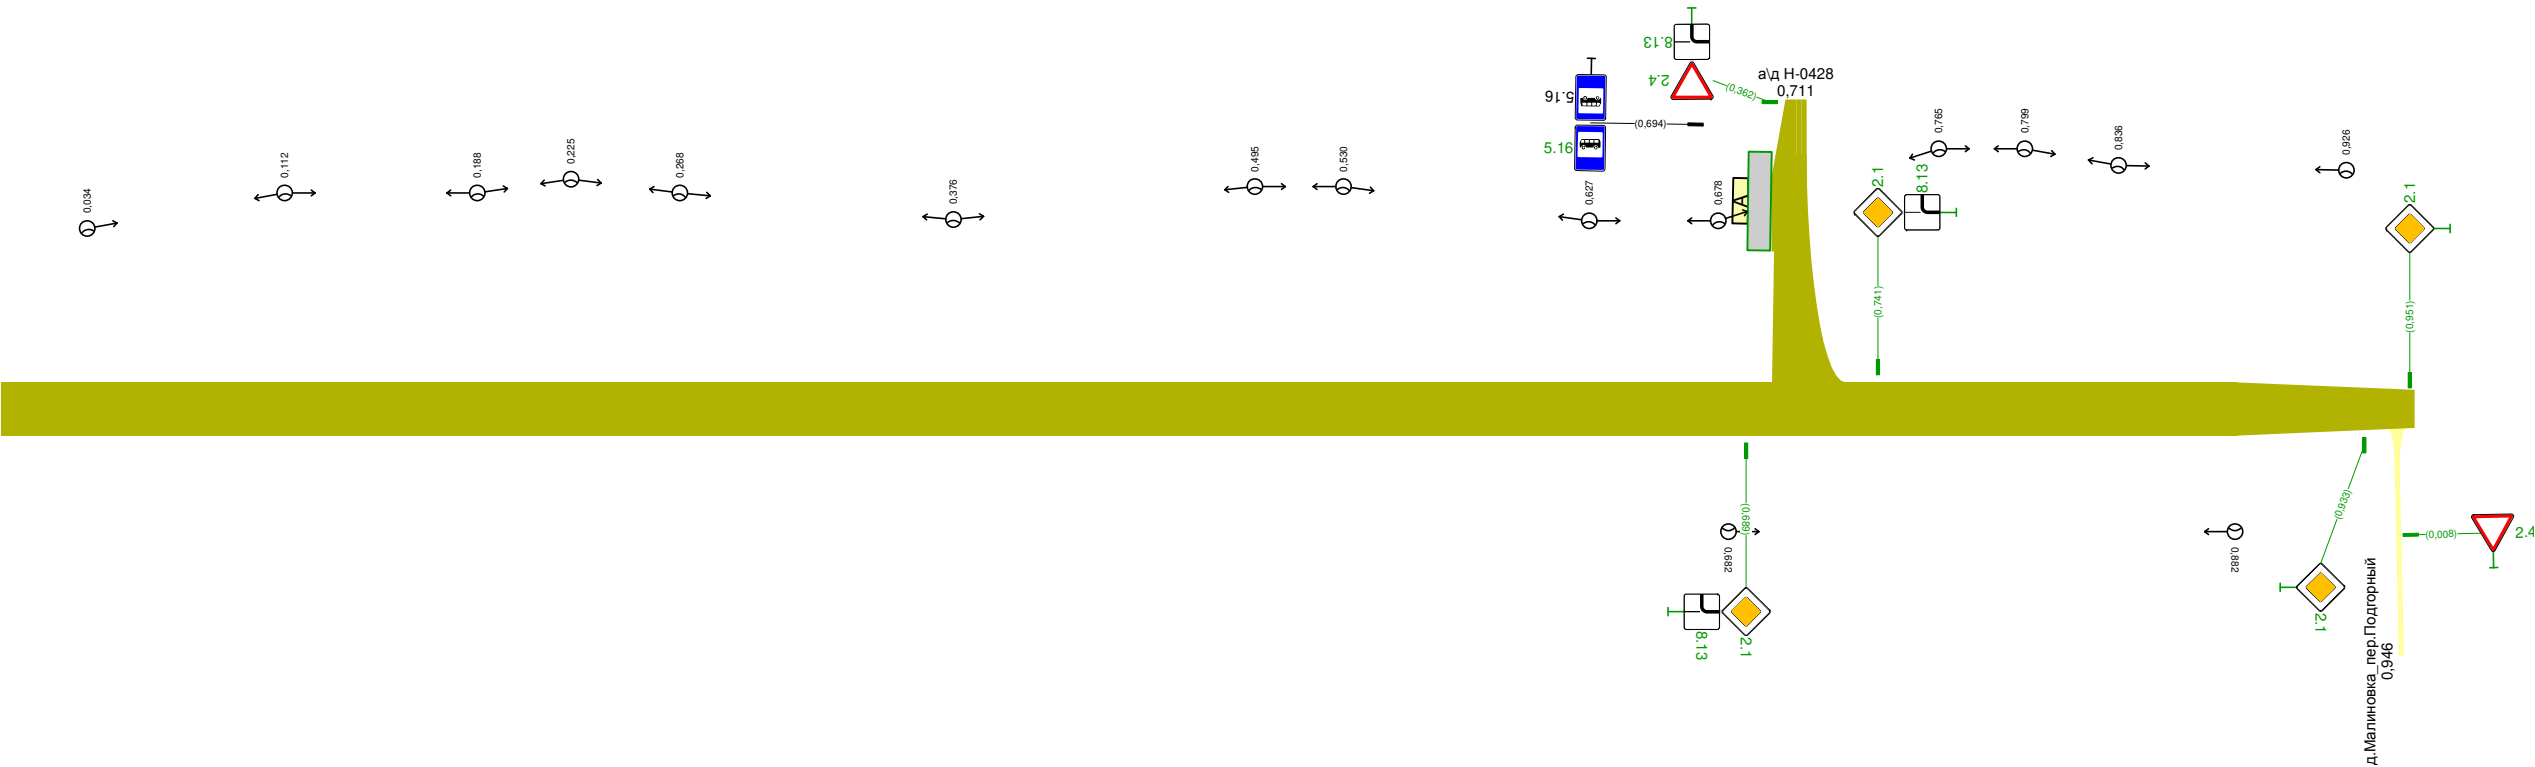

Видимость в прямом направлении		
Дорожная разметка справа		
Дорожные ограждения и направляющие устройства справа	На разделительной	
	На обочине	
Тротуары справа		
Откосы справа		

Откосы слева		
Тротуары слева		
Дорожные ограждения и направляющие устройства слева	На обочине	
	На разделительной	
Дорожная разметка слева		
Элементы в плане		
Продольный профиль	<div><div>0.006</div><div>246</div><div>43</div></div>	
Видимость в обратном направлении		


Байкальский с-с
д.Малиновка_пер.Подгорный
0,000-0,252

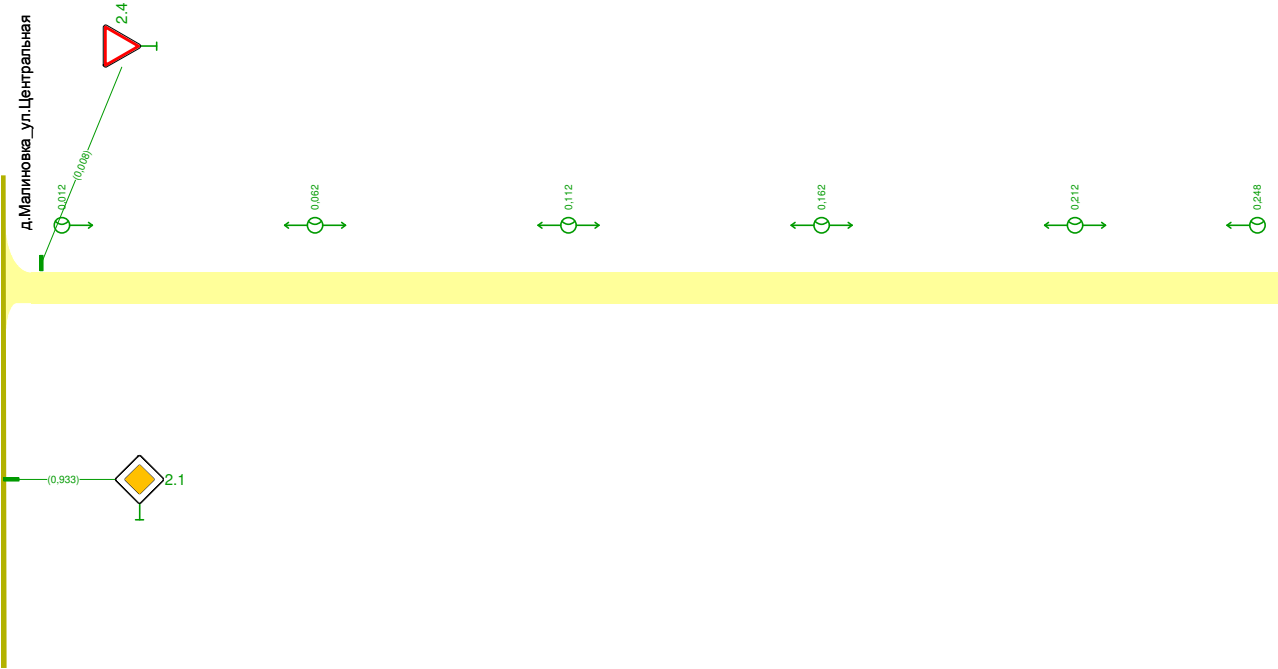

Видимость в прямом направлении		
Дорожная разметка справа		
Дорожные ограждения и направляющие устройства справа	На разделительной	
	На обочине	
Тротуары справа		
Откосы справа		

Откосы слева		
Тротуары слева		
Дорожные ограждения и направляющие устройства слева	На обочине	
	На разделительной	
Дорожная разметка слева		
Элементы в плане	<div><div><div>0.014%0.015%</div><div>0.014%0.015%</div></div><div><div>0.224%0.230%</div><div>R=77, L=59</div></div><div><div>0.1425%0.1492%</div><div>R=162, L=66</div></div><div><div>0.567%0.618%</div><div>R=109, L=57</div></div><div><div>0.624%0.656%</div><div>R=78, L=83</div></div><div><div>0.753%0.834%</div><div>R=302, L=82</div></div><div><div>0.850%0.900%</div><div>R=81, L=50</div></div></div>	
Продольный профиль	<div><div>2977/299</div><div>0.299%</div><div>55322/897</div></div>	
Видимость в обратном направлении		

Байкальский с-с
д.Малиновка_проезд от а/д Новобудево до д.Малиновка
0,000-1,000

 

Видимость в прямом направлении		
Дорожная разметка справа		
Дорожные ограждения и направляющие устройства справа	На разделительной	
	На обочине	
Тротуары справа		
Откосы справа		

